


MAPA Z PROJEKTEM PODZIAŁU NIERUCHOMOŚCI OPRACOWANYM W TRYBIE USTAWY O GOSPODARCE NIERUCHOMOŚCIAMI SKALA 1:1000

działka 20/148_26 wydzielana jest jako projektowana droga dojazdowa do działek sąsiednich

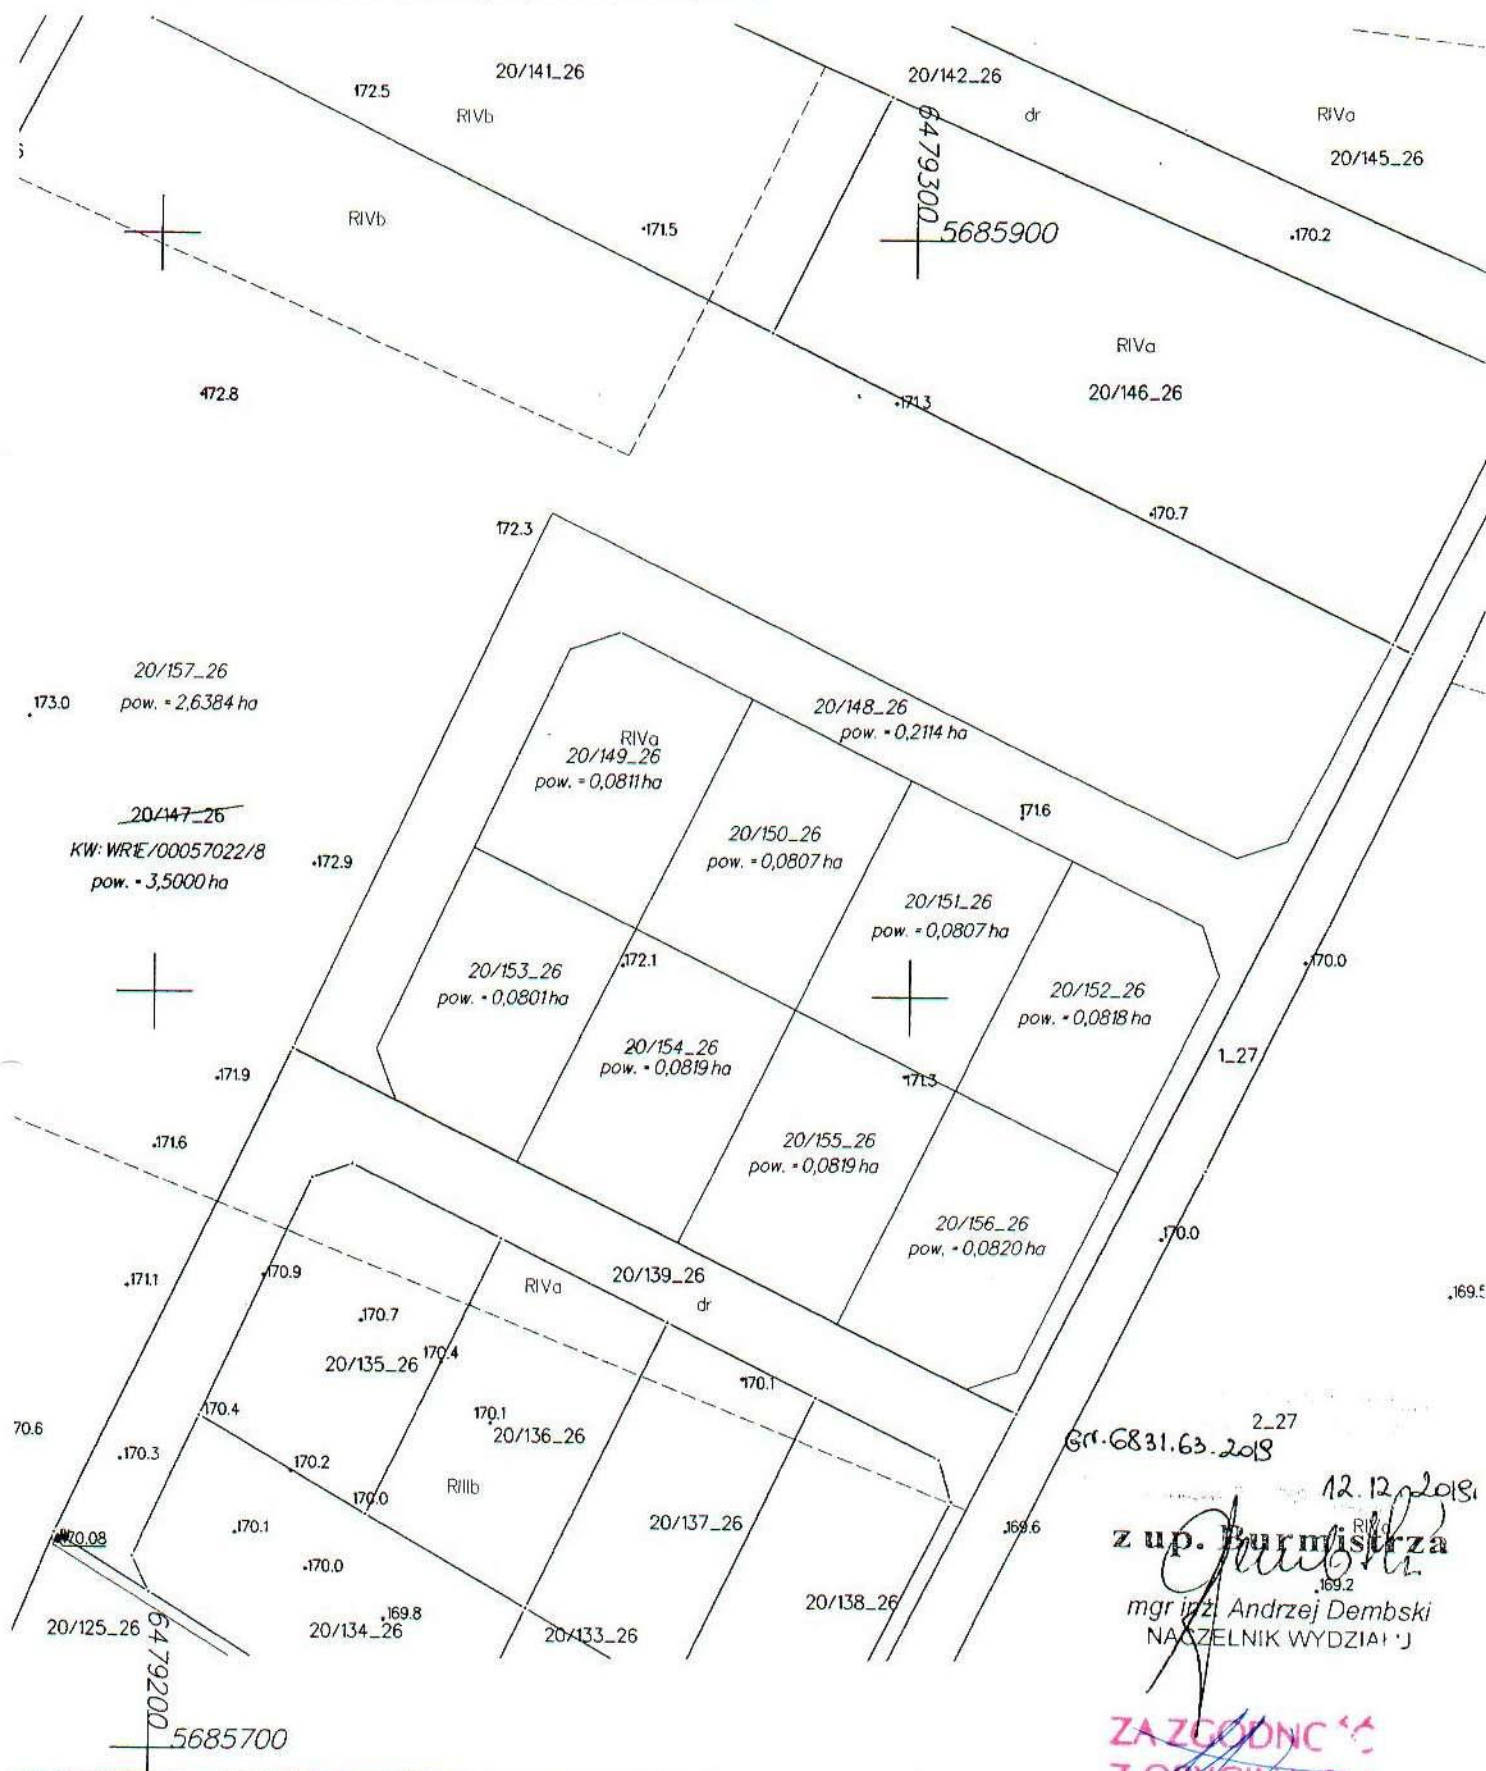

Gr. 6831.63.2018

2.27

12.12.2018

z up. Burmistrza

mgr inż. Andrzej Dembski
NAZELNIK WYDZIAŁU

ZA ZGODNIE
Z ORYGINAŁEM